
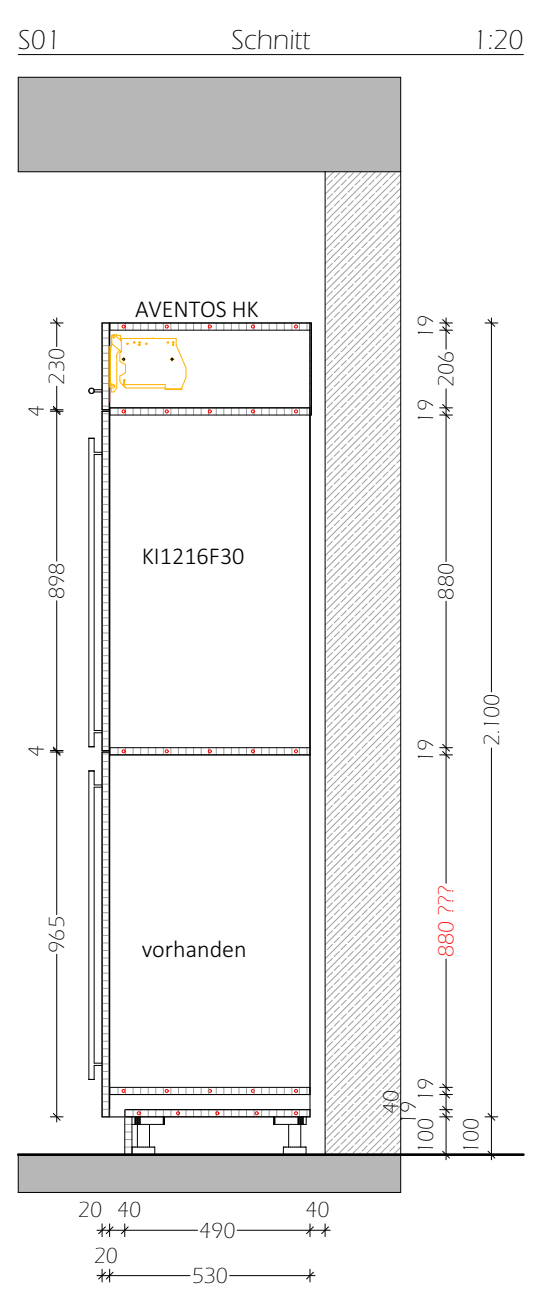
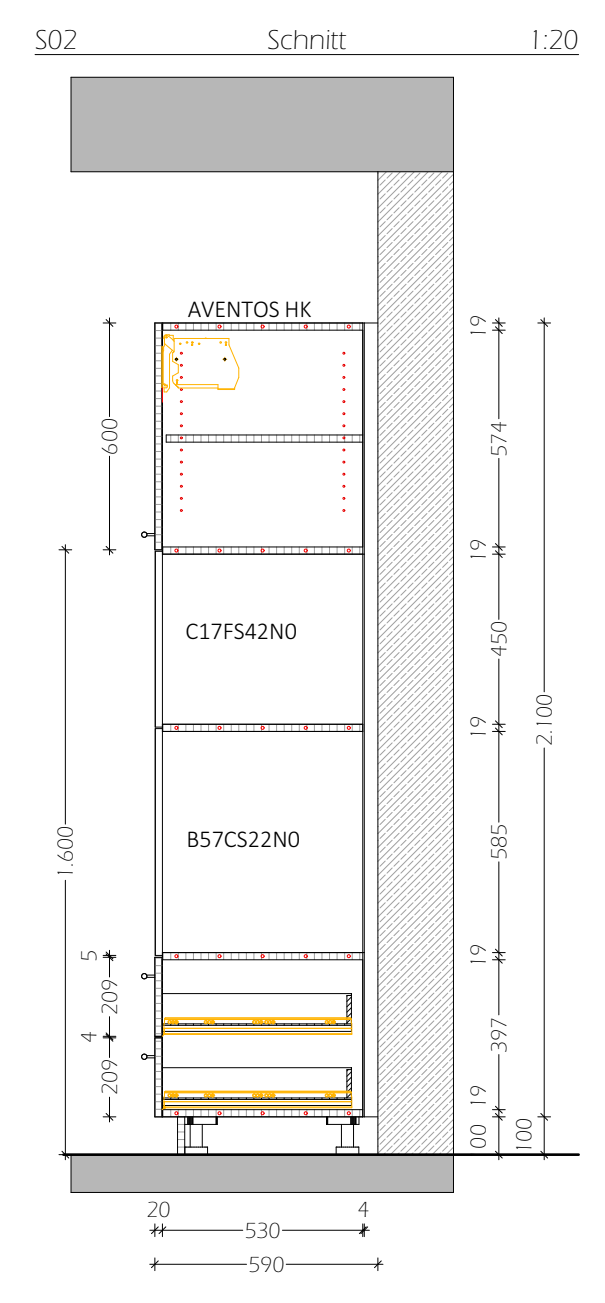
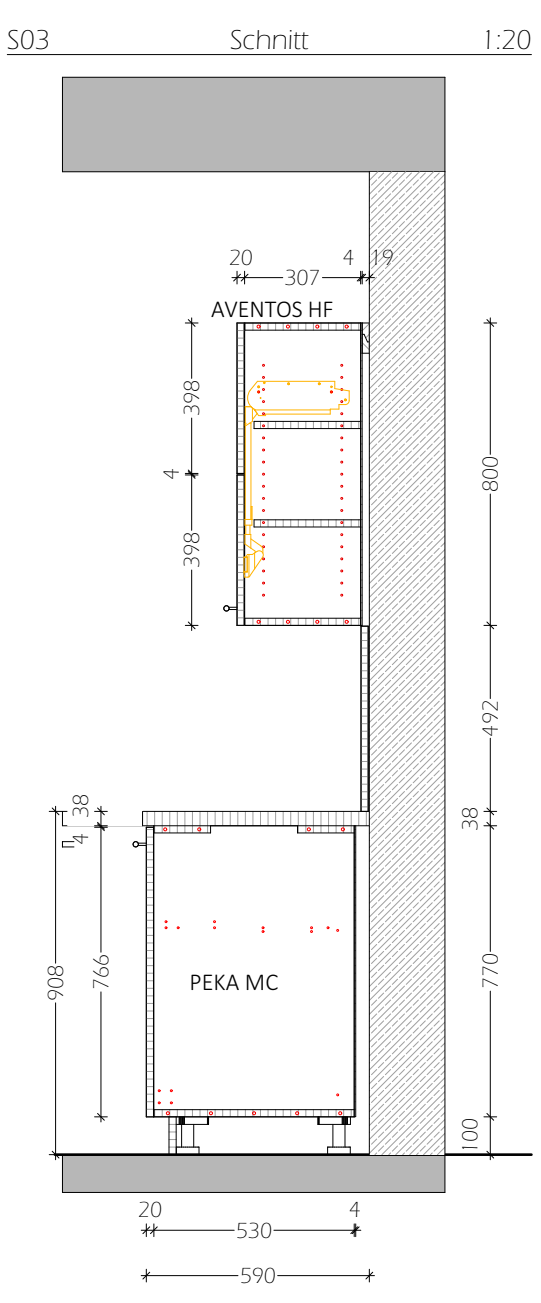
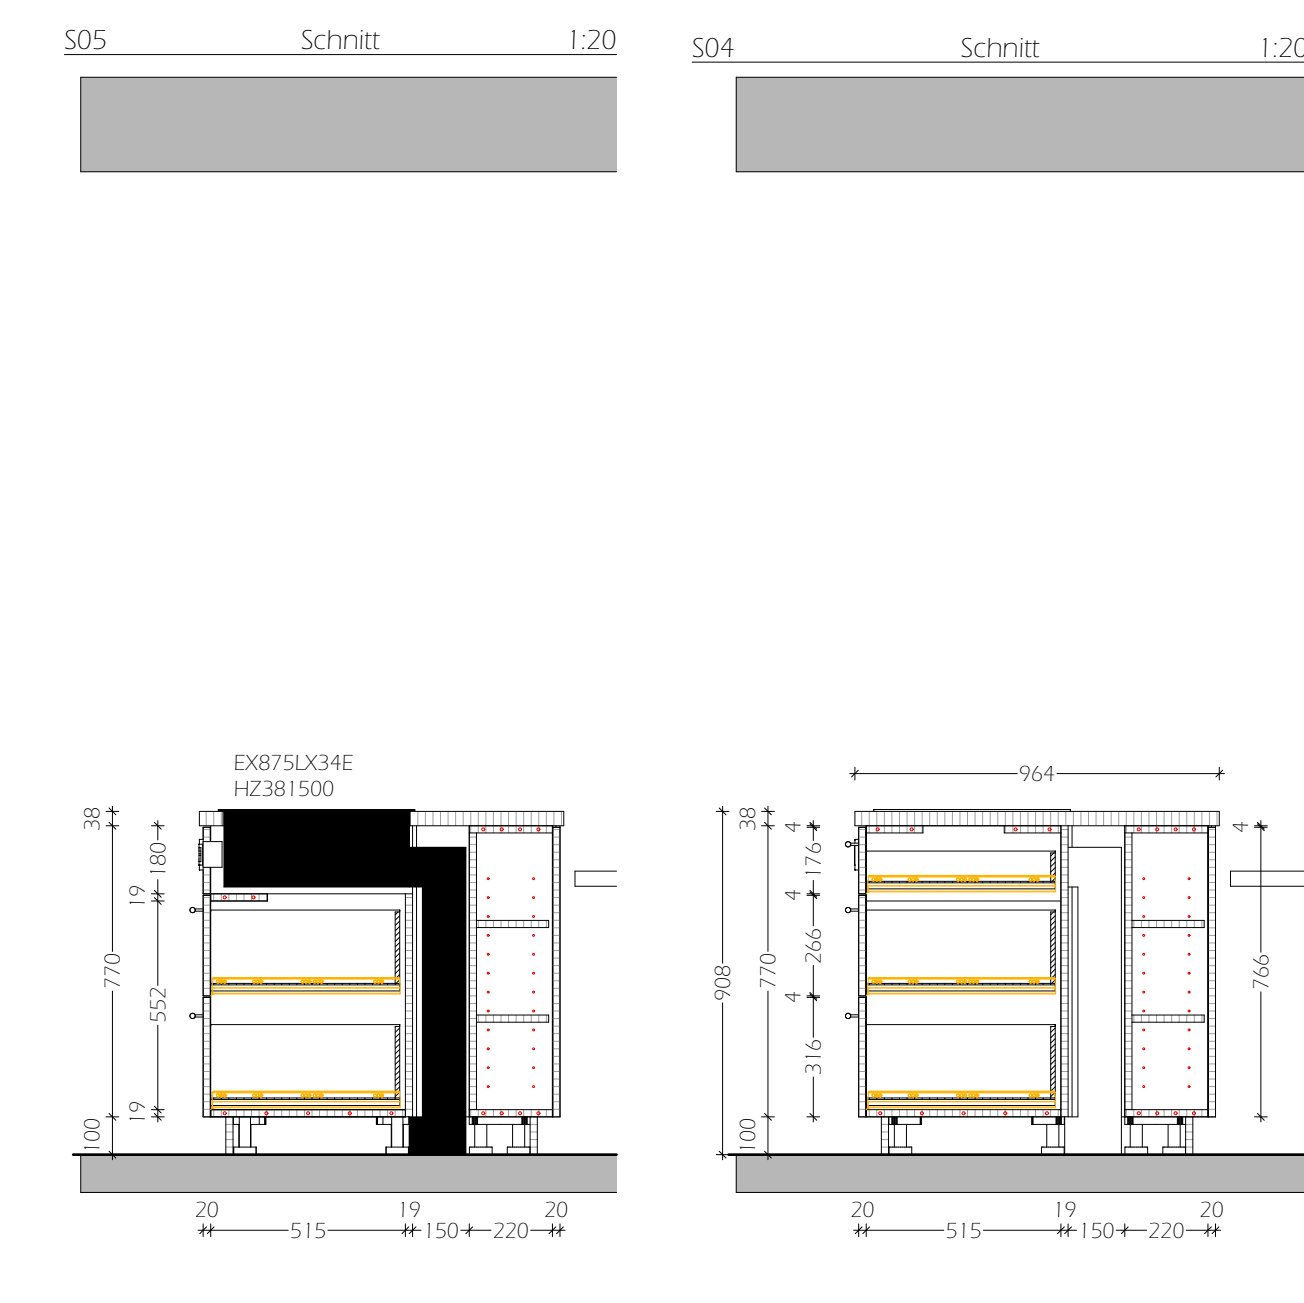
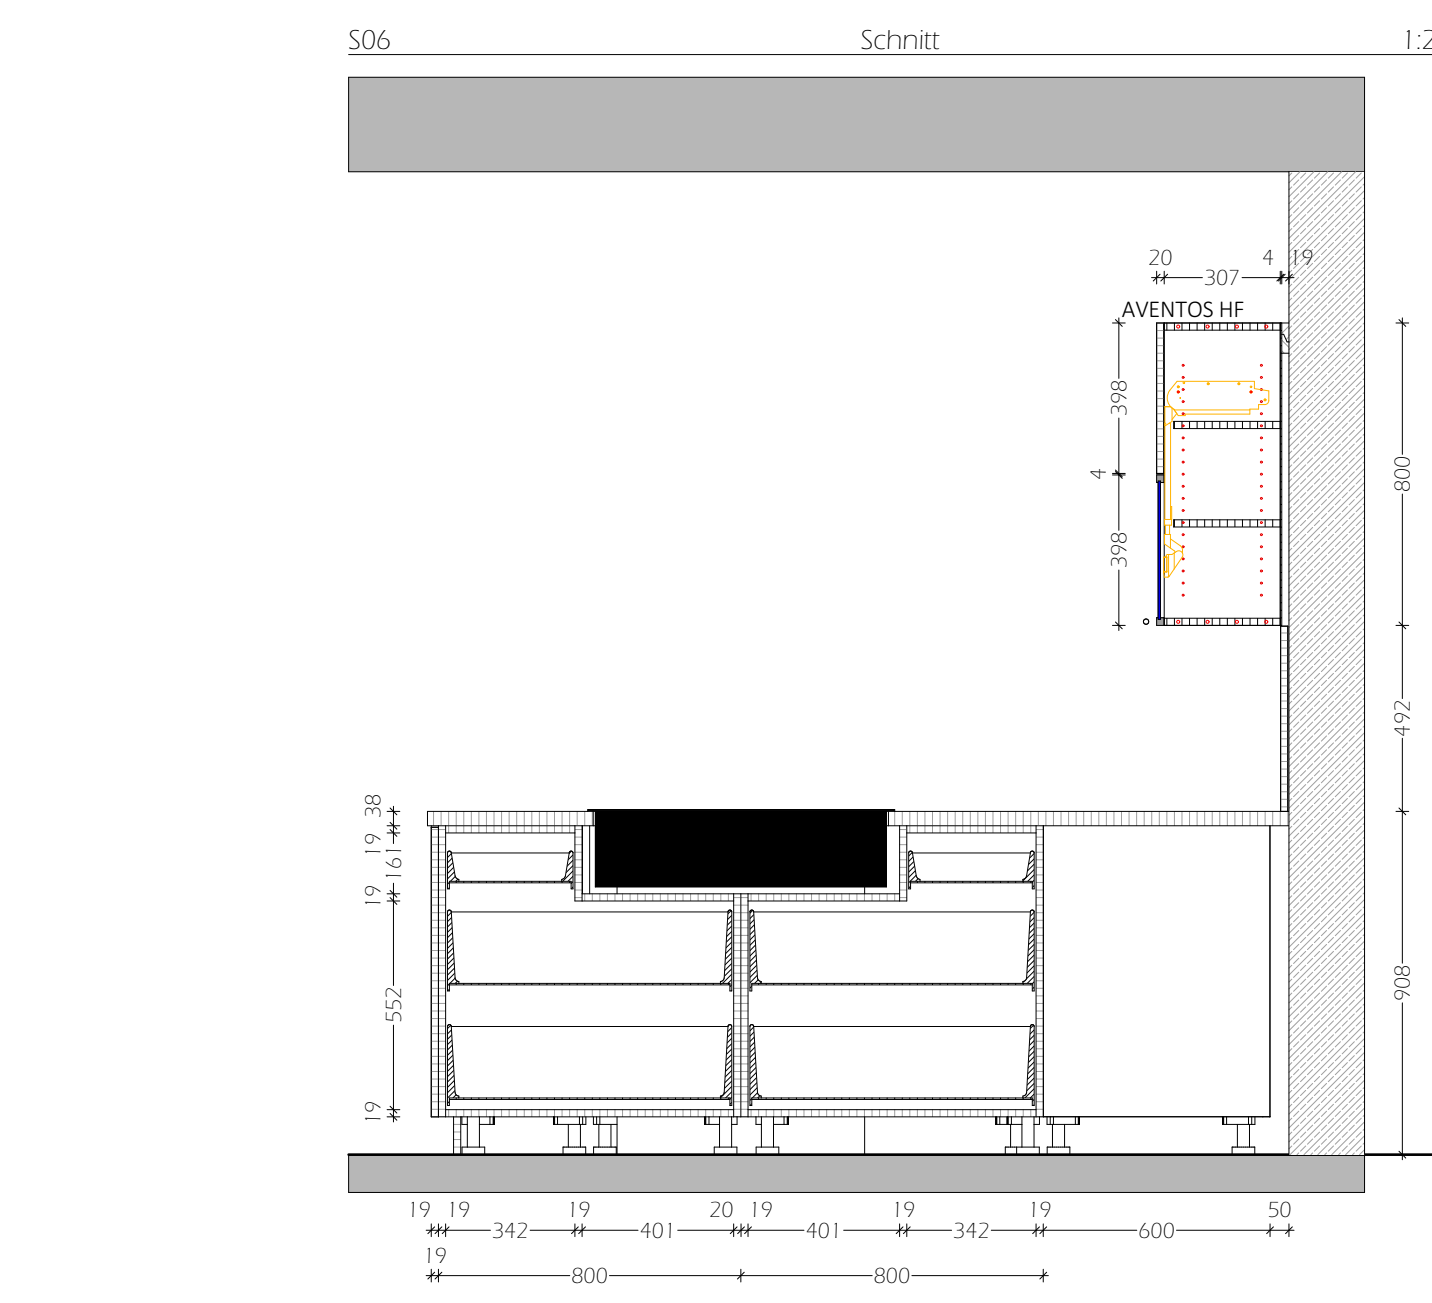
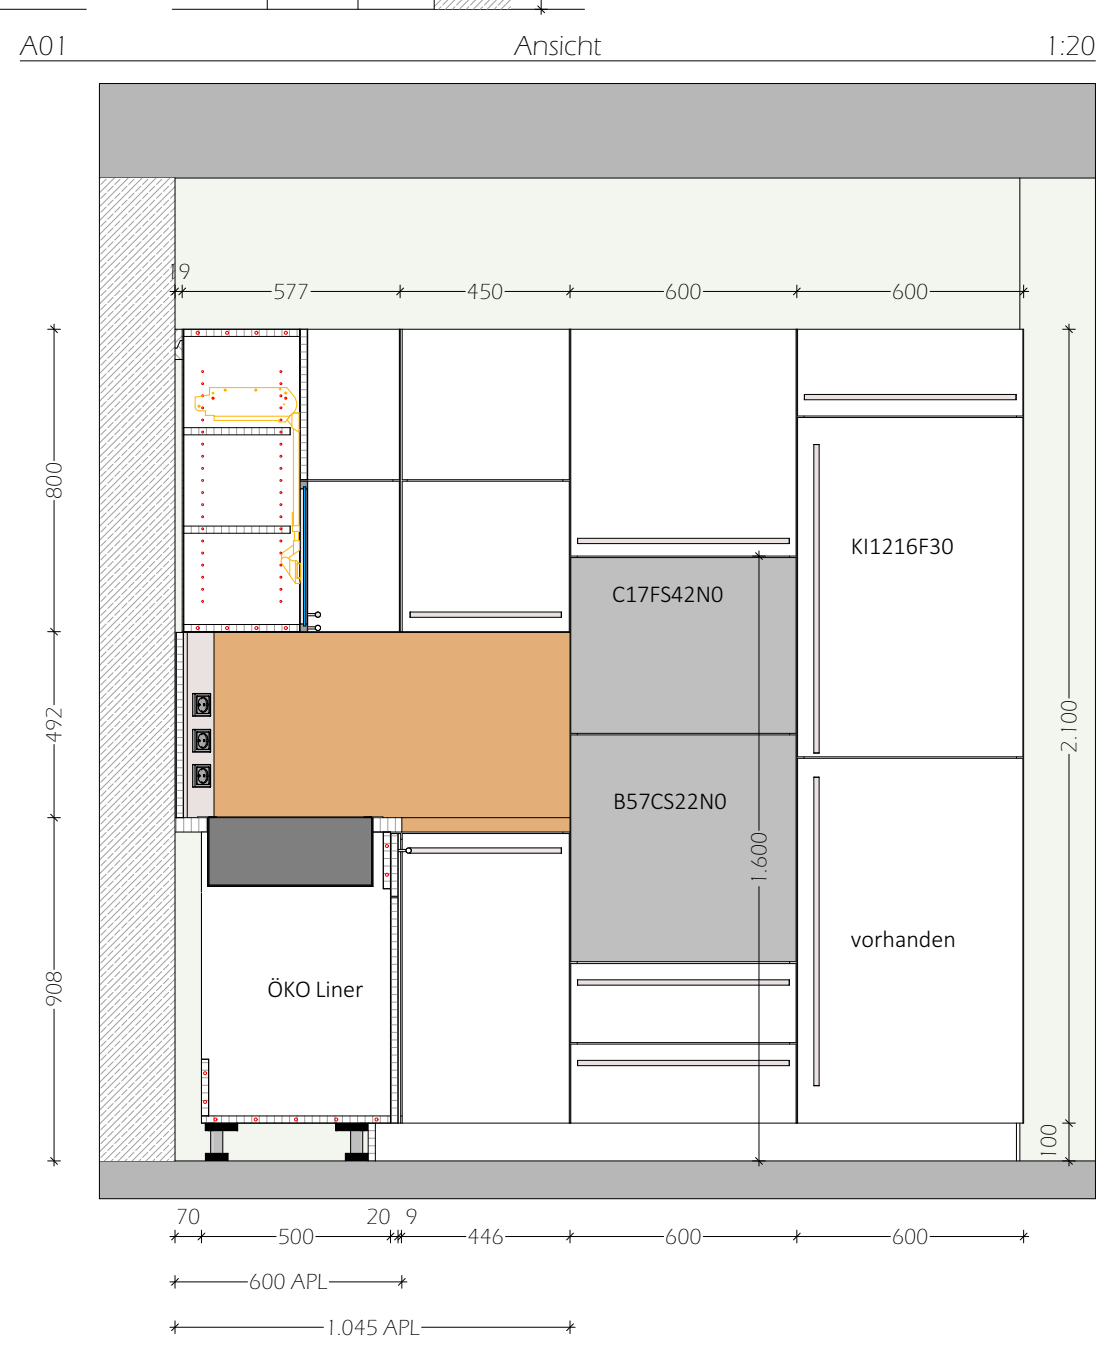
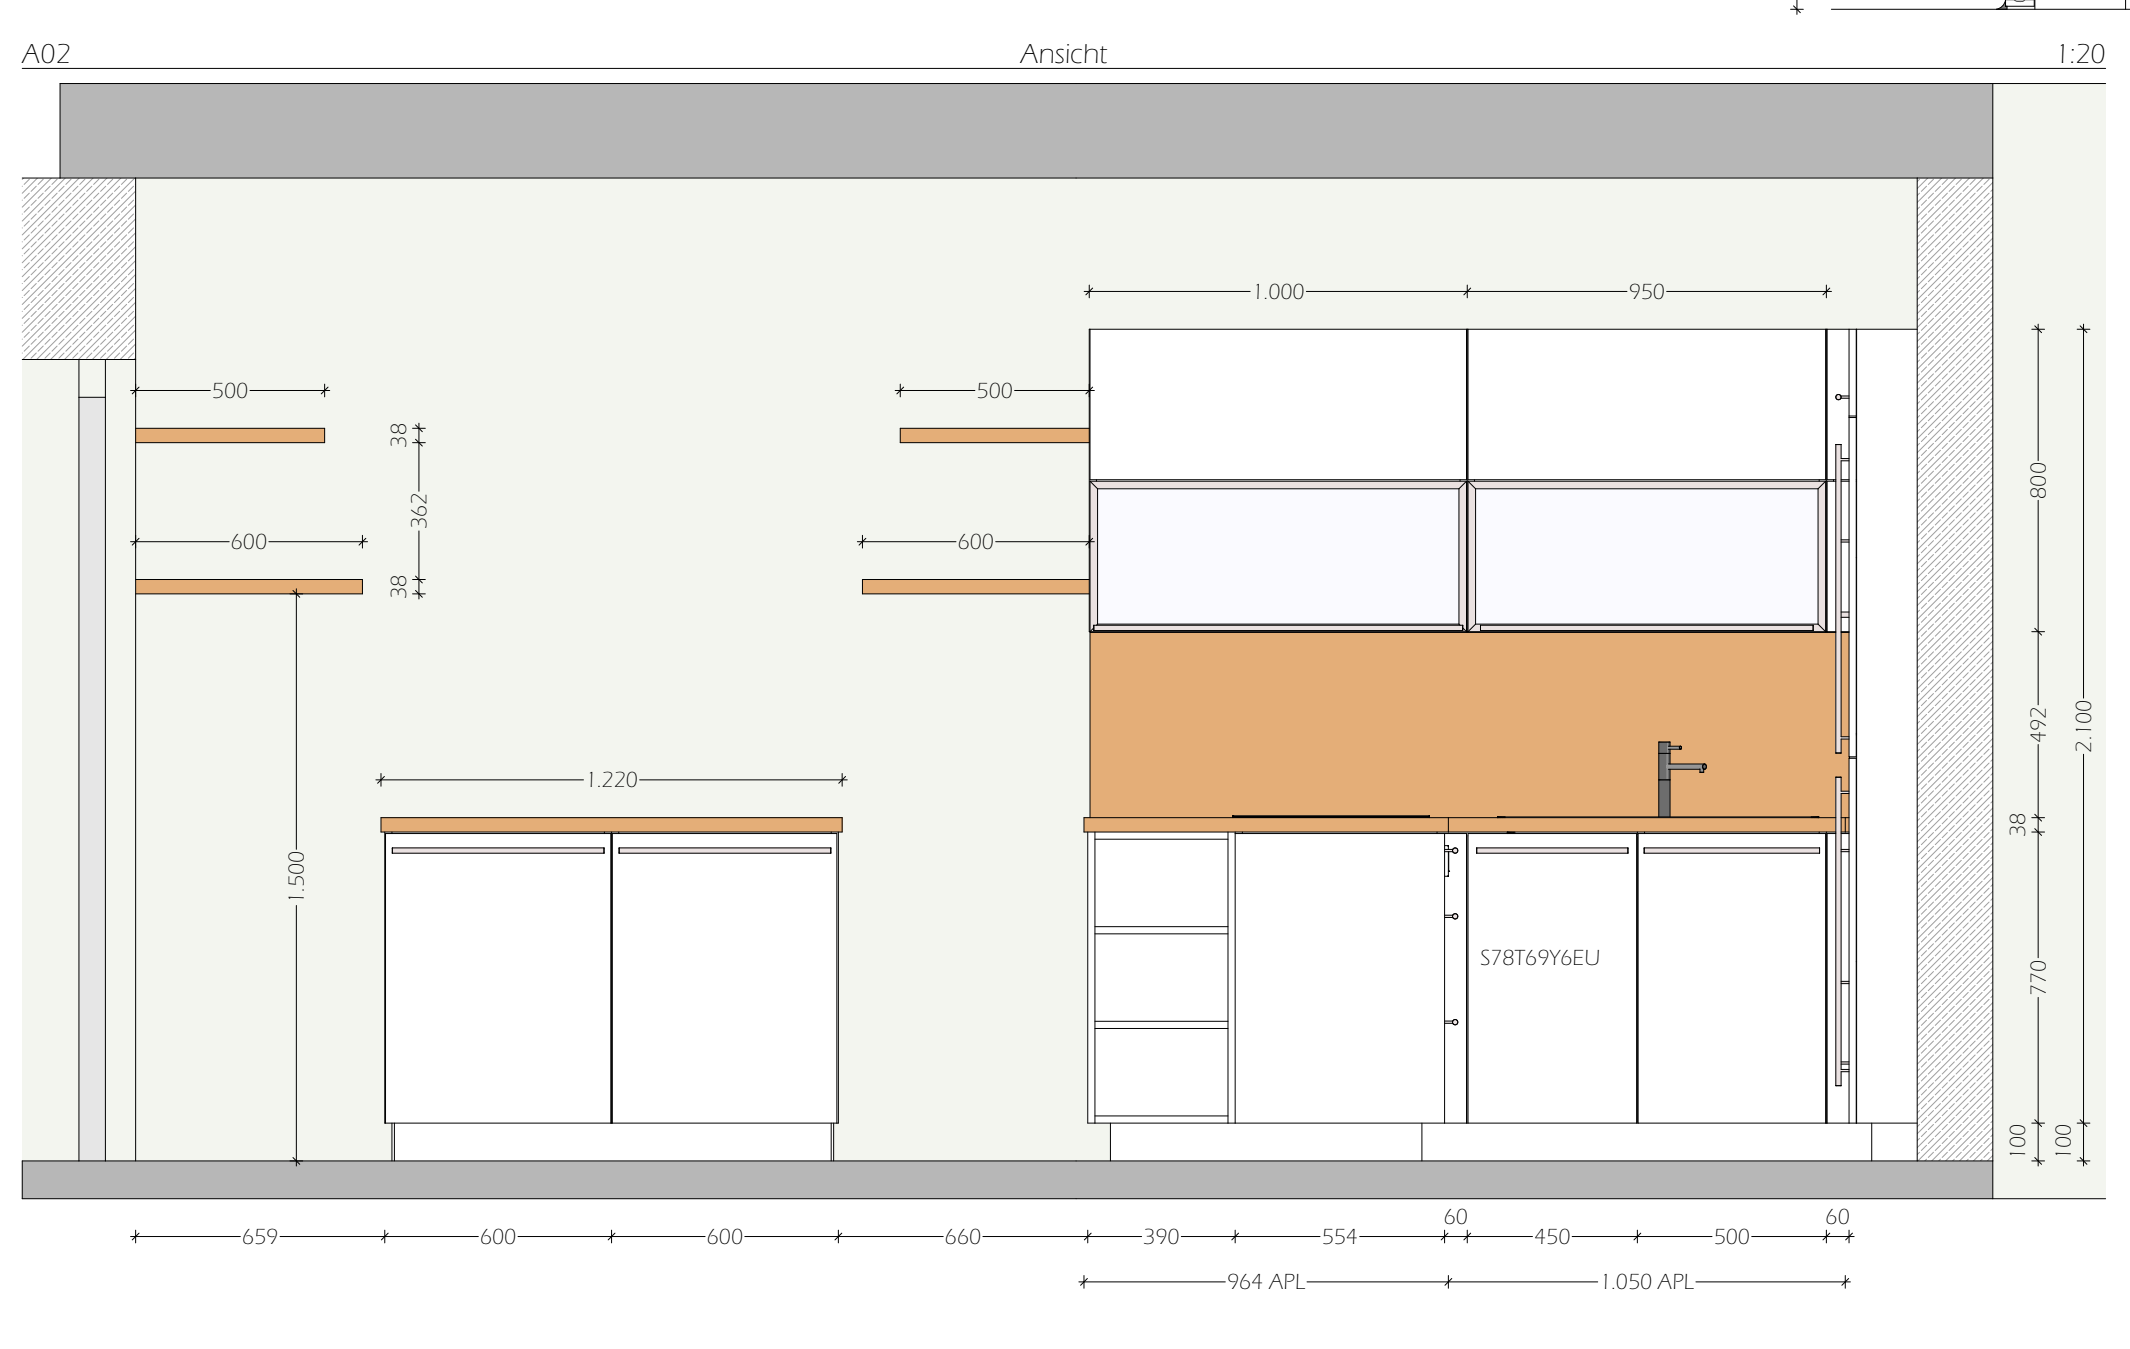
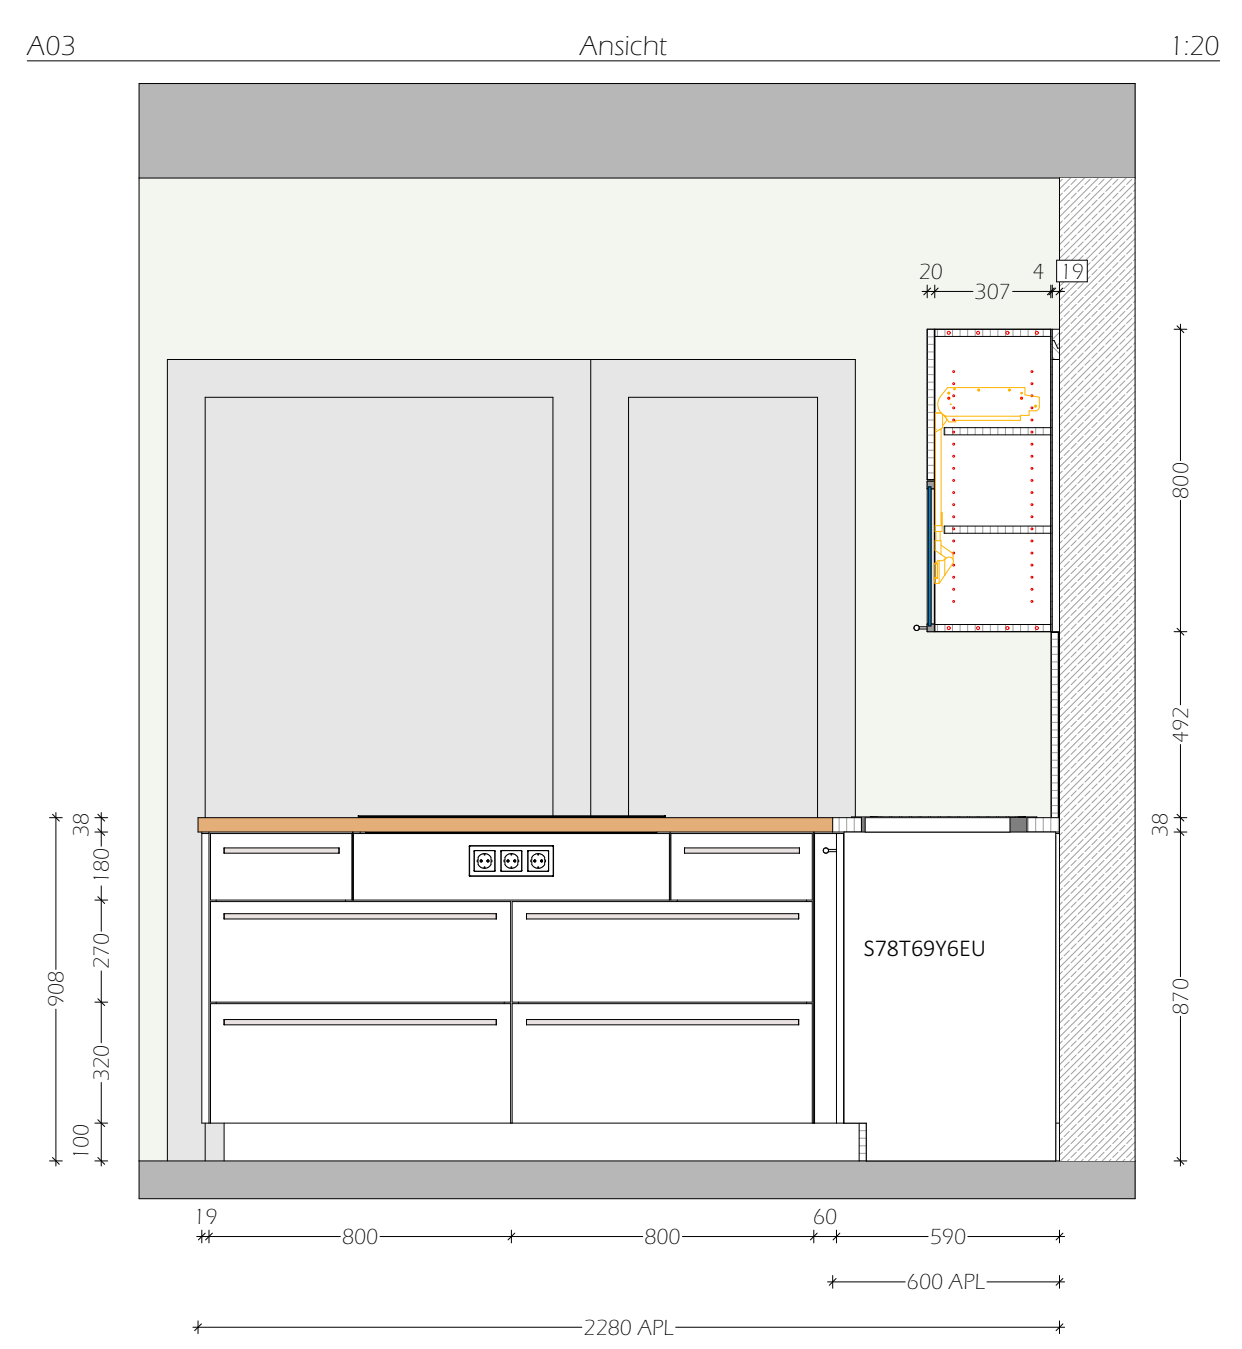


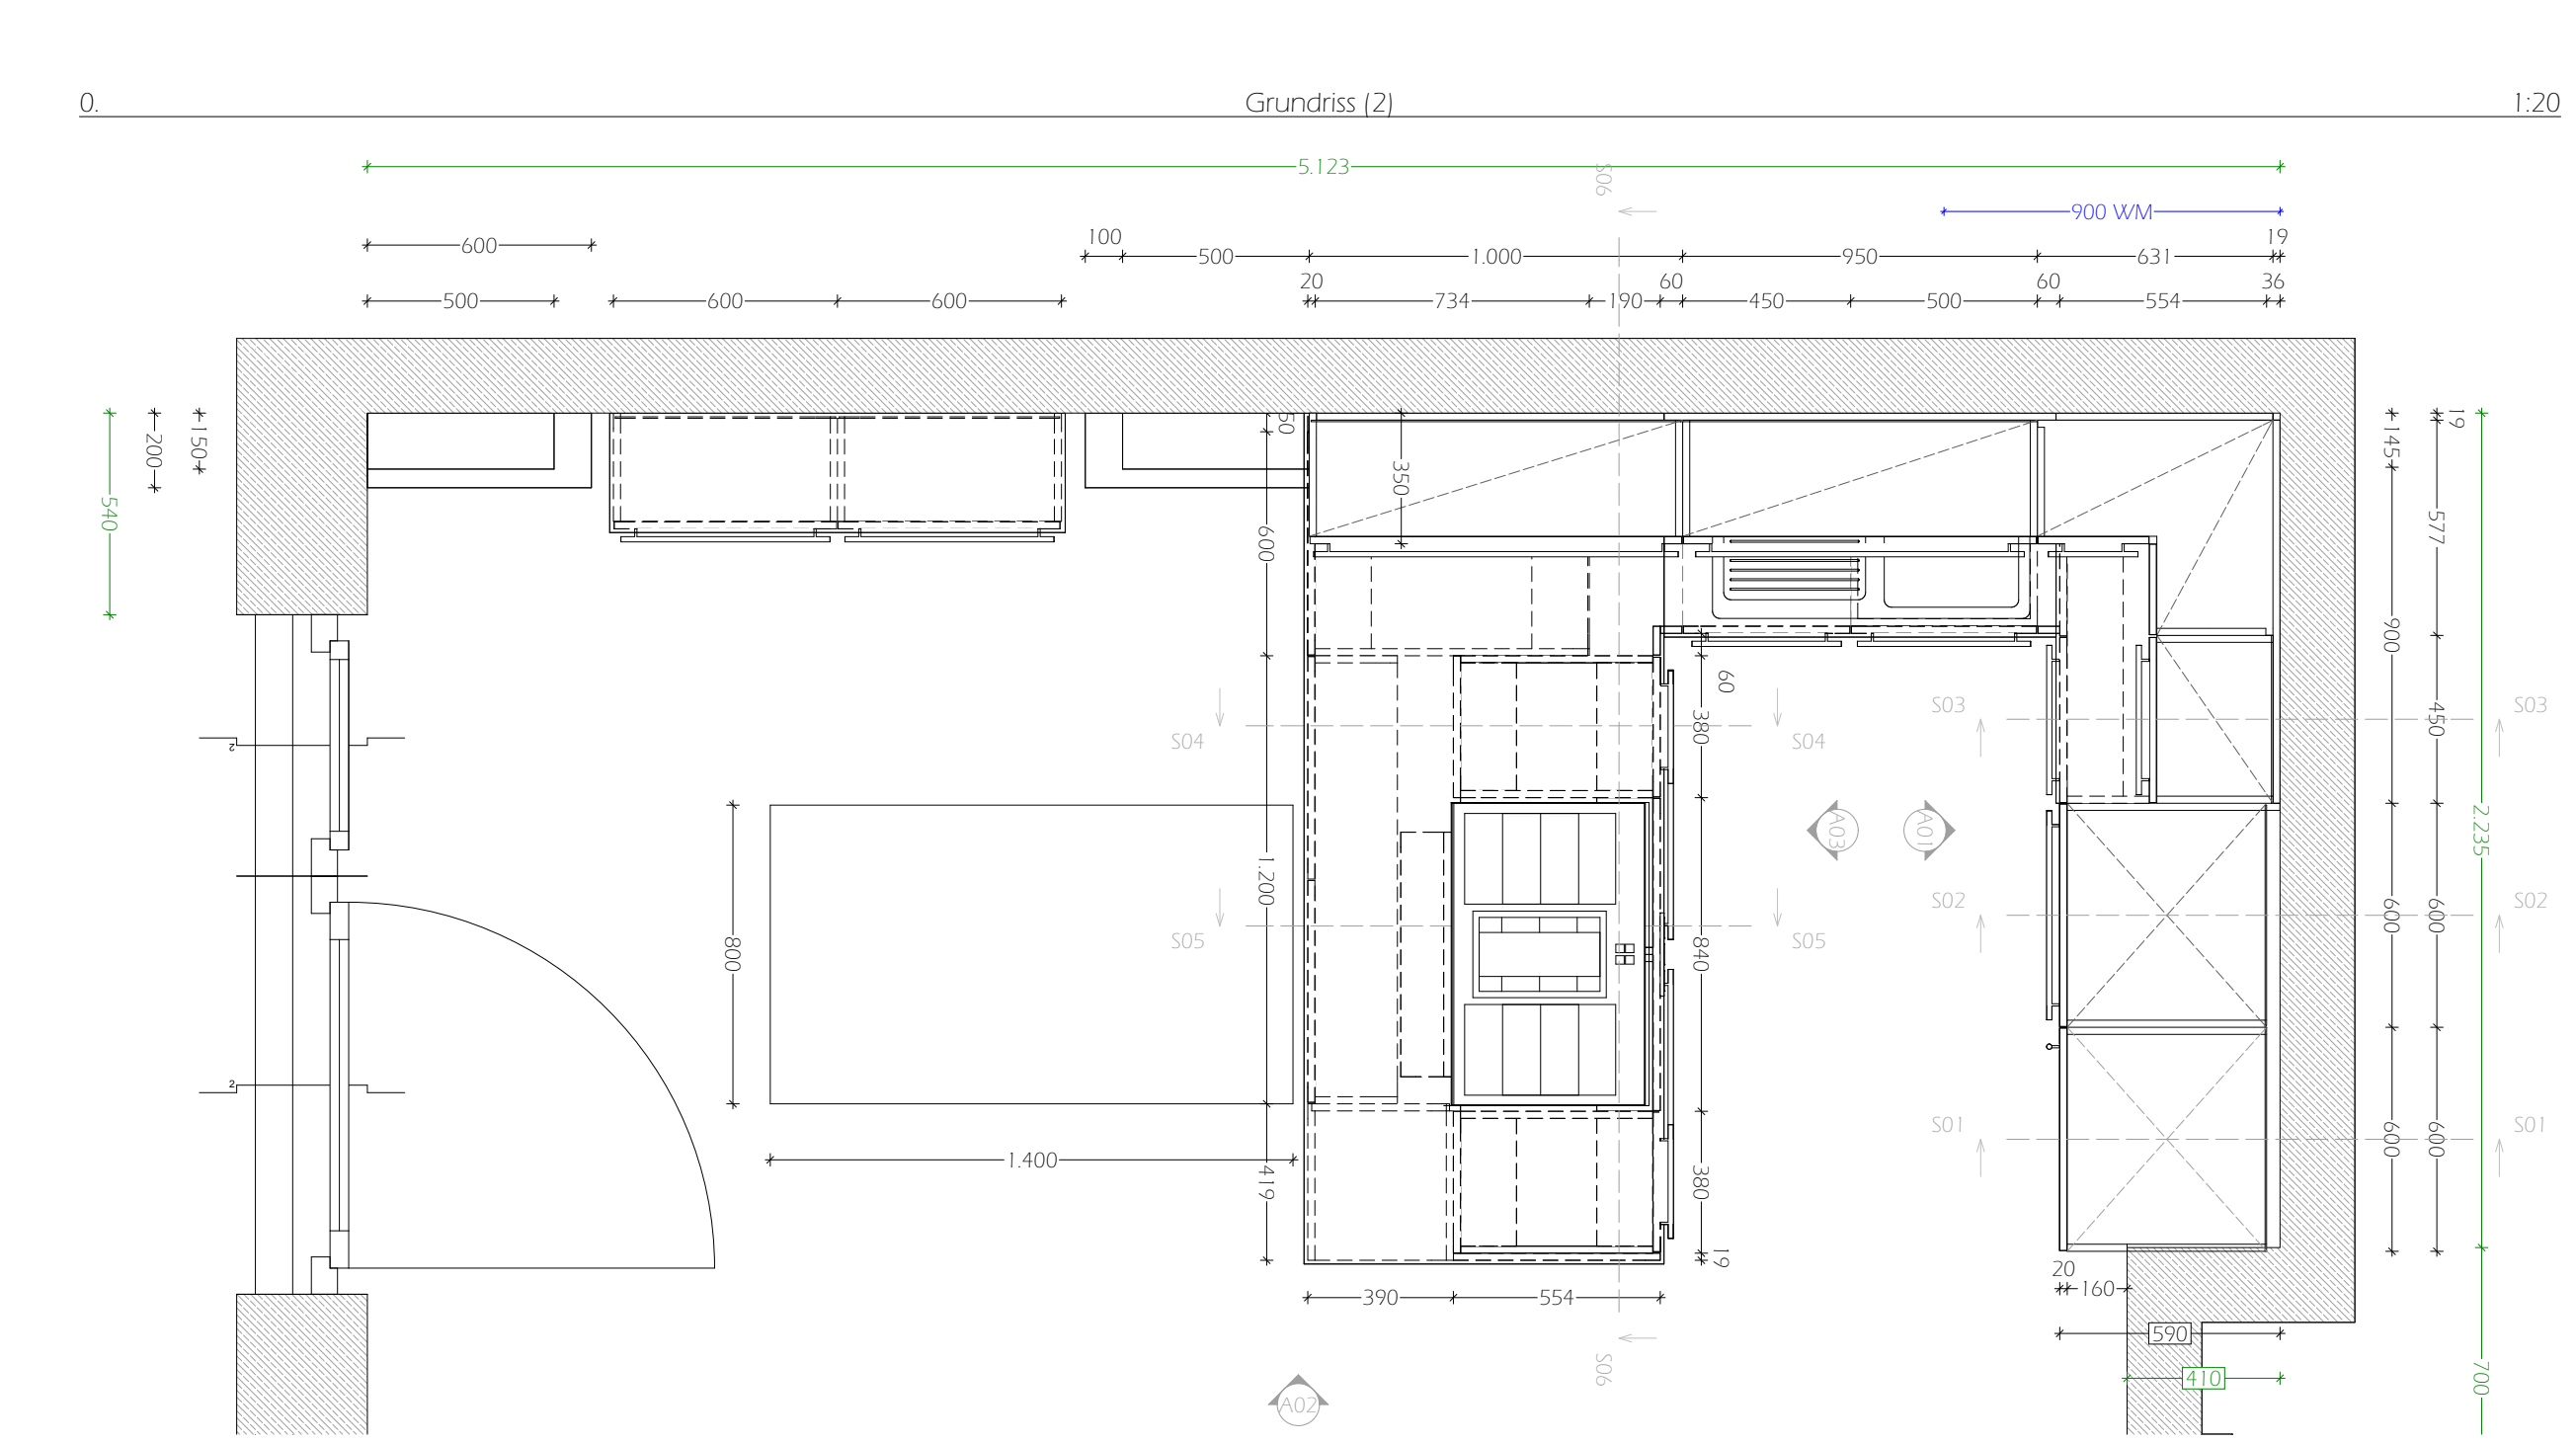

FREIGABE:				PROJEKT: WOHNKÜCHE	
 TischlerOffice +43 664 / 397 3663 mk@tischleroffice.at www.tischleroffice.at				INDEX 01	
INDEX	DATUM	GEZ	ÄNDERUNG	KORPUS: _____ KANTE: _____	
01	09.03.17	MK	Entwurf	FRONT: _____ KANTE: _____	
				ARBEITSPLATTE: _____ KANTE: _____	
Manuel Krammer		11.03.2017	DIN A1		